

MATRÍCULAS ABRANGIDAS NA REGULARIZAÇÃO
(SITUAÇÃO ATUAL)


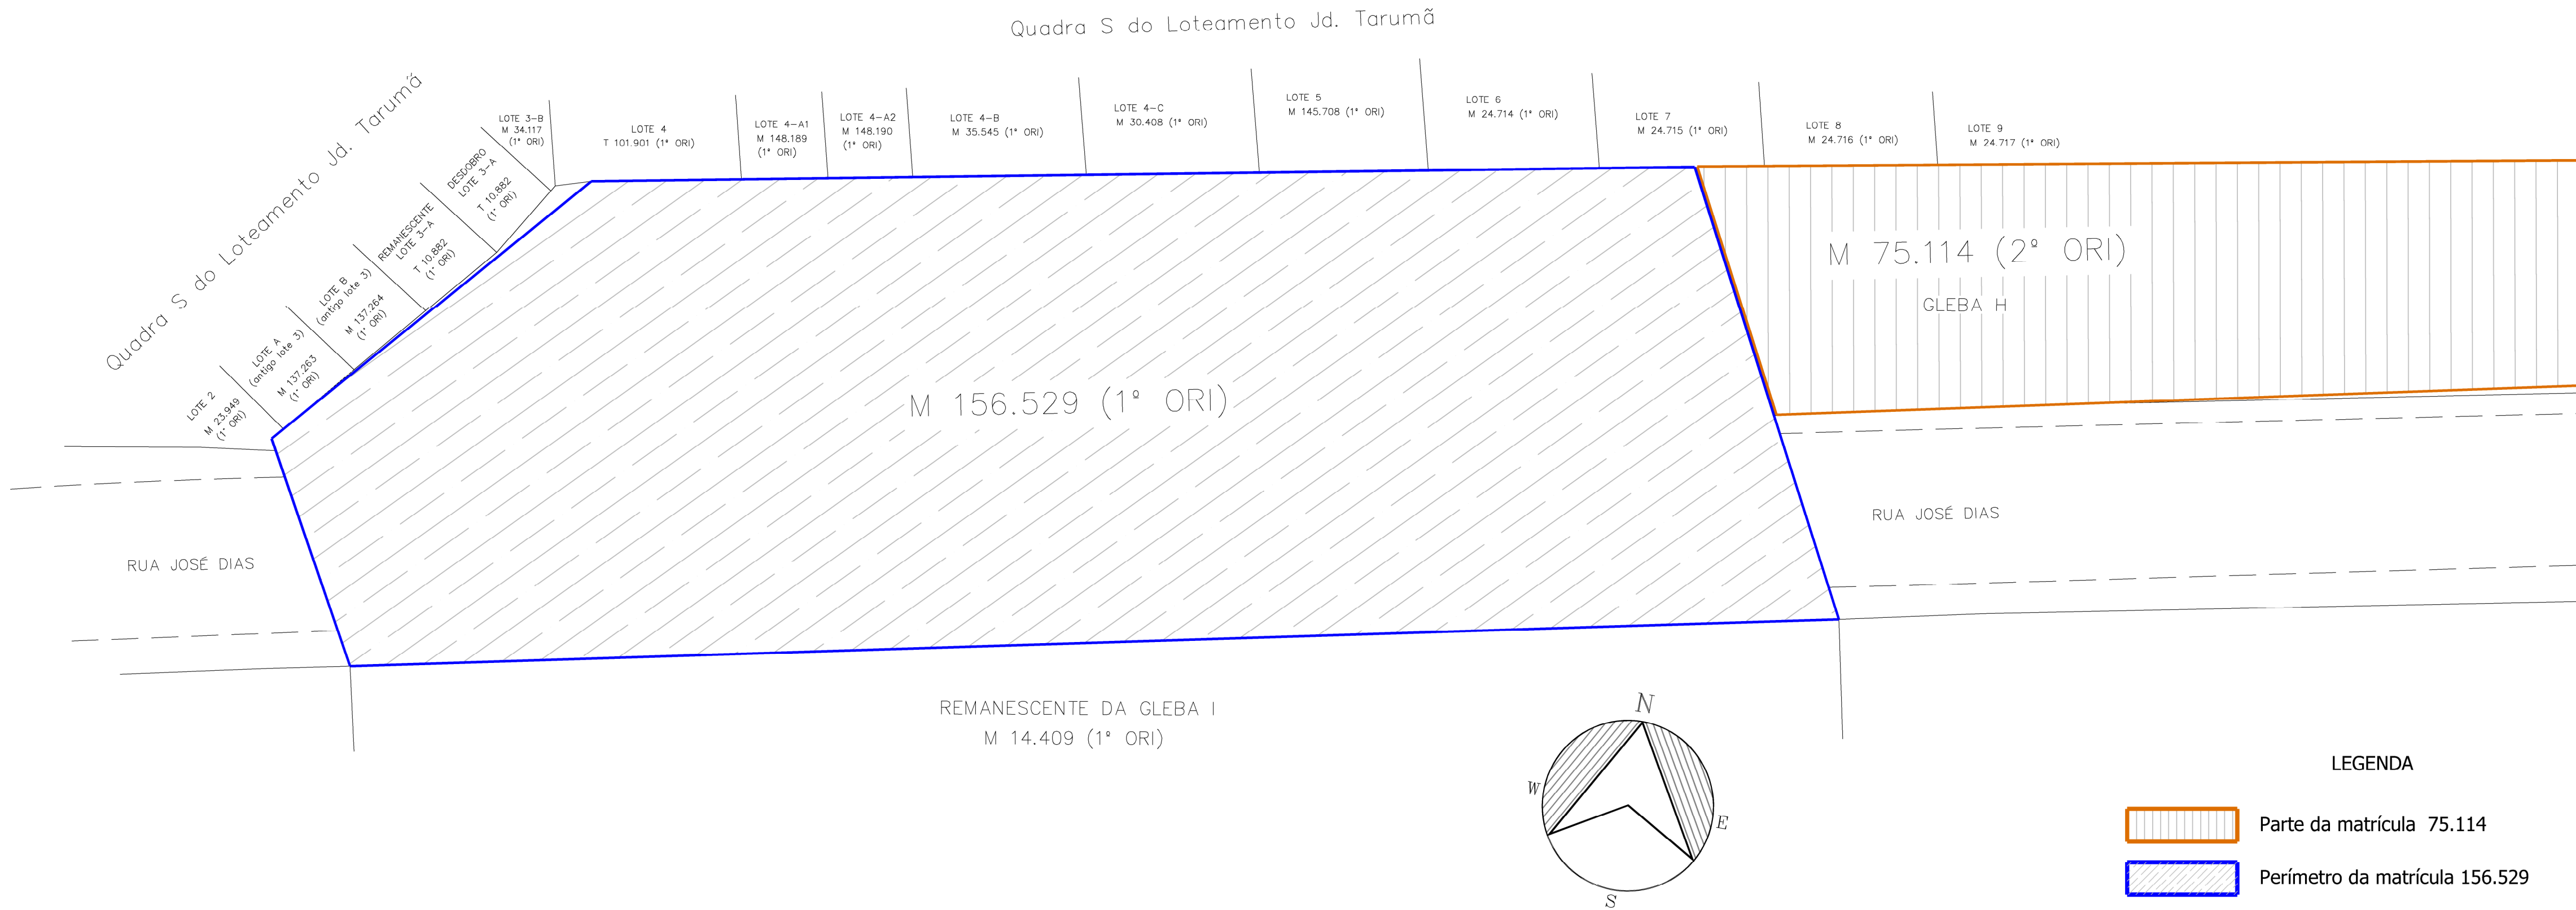


TABELA DO PERÍMETRO DE REGULARIZAÇÃO				
PONTO	DISTÂNCIA (m)	AZIMUTE	COORDENADAS	
			E (x)	N (y)
01-02	1,02	40°13'03"	309.133,5029	7.436.330,1905
02-03	5,27	40°13'03"	309.134,1590	7.436.330,9700
03-04	5,45	40°32'21"	309.137,5655	7.436.334,9926
04-05	5,40	40°32'21"	309.141,1038	7.436.339,1309
05-06	4,80	32°02'23"	309.144,6310	7.436.343,2327
06-07	0,40	24°22'09"	309.147,1557	7.436.347,2988
07-08	10,91	78°23'31"	309.147,3199	7.436.347,6612
08-09	5,07	77°53'50"	309.146,0109	7.436.349,8572
09-10	3,81	77°58'40"	309.162,9665	7.436.350,9167
10-11	1,14	76°40'26"	309.166,6919	7.436.351,7101
11-12	2,68	76°40'26"	309.167,8046	7.436.351,9737
12-13	2,77	76°40'26"	309.170,4132	7.436.352,5916
13-14	4,70	76°40'26"	309.170,4132	7.436.352,5916
14-15	4,90	76°40'26"	309.177,6830	7.436.354,3136
15-16	5,22	77°26'59"	309.182,4554	7.436.355,4440
16-17	4,35	77°26'59"	309.187,5461	7.436.356,5777
17-18	4,39	74°46'10"	309.193,7921	7.436.357,5225
18-19	1,15	84°50'53"	309.196,0304	7.436.358,6764
19-20	4,00	84°50'53"	309.197,1764	7.436.358,7798
20-21	6,13	84°50'53"	309.201,1962	7.436.359,1295
21-22	9,46	83°09'10"	309.207,2712	7.436.359,6899
22-23	0,27	83°09'15"	309.216,6656	7.436.360,8177
23-24	6,13	83°09'16"	309.216,9380	7.436.360,8504
24-25	4,07	83°09'16"	309.221,0288	7.436.361,5816
25-26	3,54	83°09'16"	309.227,0675	7.436.362,0665
26-27	1,48	84°15'40"	309.230,5834	7.436.362,4885
27-28	1,75	85°33'57"	309.232,0531	7.436.362,6362
28-29	3,62	174°21'35"	309.233,7937	7.436.362,7712
29-30	1,50	186°39'08"	309.234,1467	7.436.363,1123
30-31	4,80	169°05'14"	309.233,9744	7.436.357,6781
31-32	3,08	169°31'30"	309.234,8830	7.436.352,9656
32-33	5,20	255°56'31"	309.235,4432	7.436.349,9399
33-34	5,08	259°18'37"	309.230,3954	7.436.346,9719
34-35	5,54	258°46'16"	309.225,4014	7.436.347,7292
35-36	12,53	152°26'35"	309.219,9721	7.436.346,6475
36-37	87,26	258°18'23"	309.225,7710	7.436.335,5348
37-01	14,10	331°04'38"	309.140,3238	7.436.317,8460

PERÍMETRO A SER REGULARIZADO
(SITUAÇÃO PRETENDIDA)

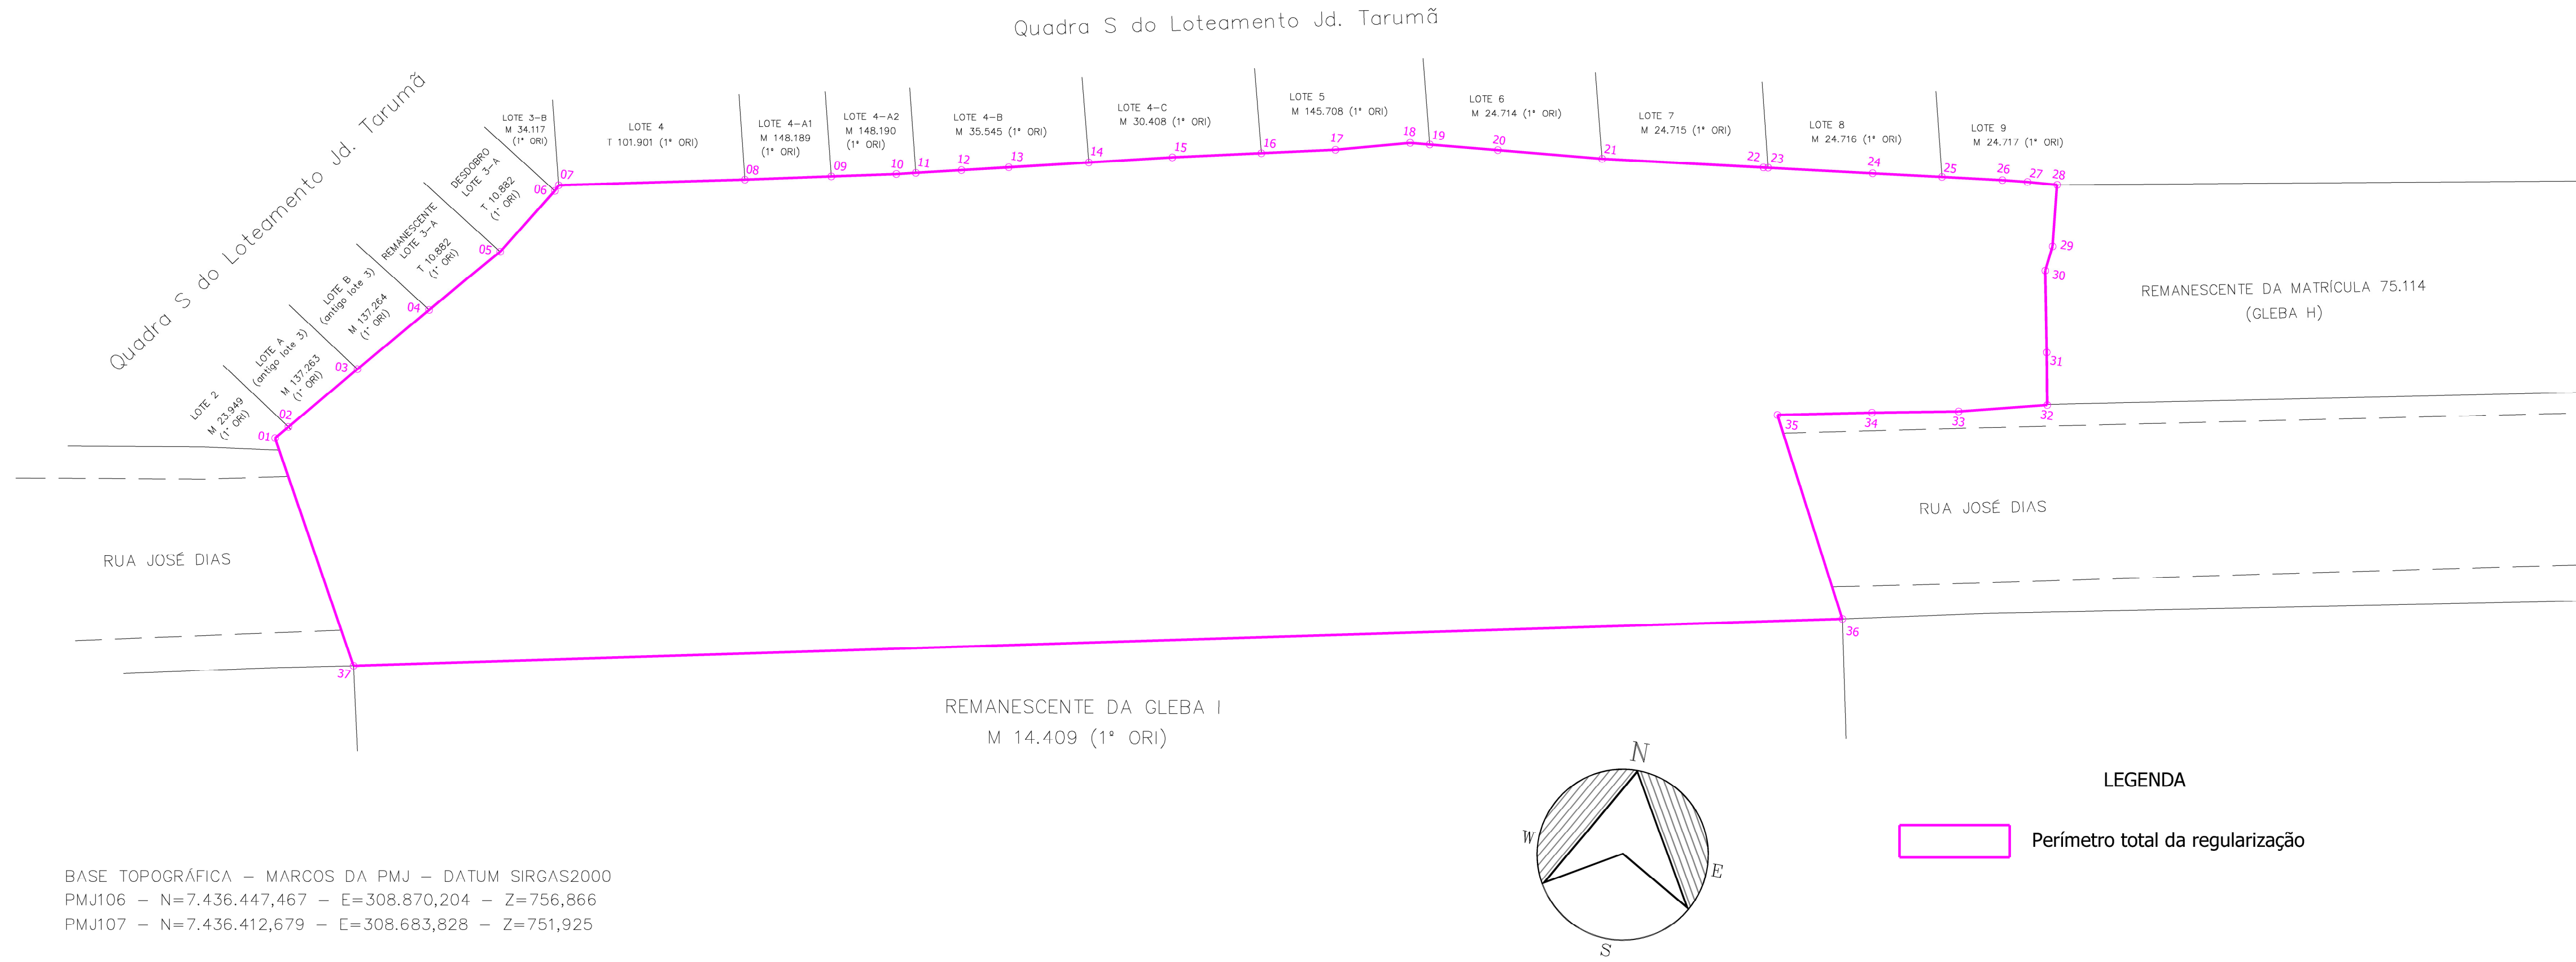

BASE TOPOGRÁFICA – MARCOS DA PMJ – DATUM SIRGAS2000
PMJ106 – N=7.436.447,467 – E=308.870,204 – Z=756,866
PMJ107 – N=7.436.412,679 – E=308.683,828 – Z=751,925

DESCRÇÃO: PROJETO DE REGULARIZAÇÃO FUNDIÁRIA

FOLHA: 01/03

ASSUNTO: PLANTA DO PERÍMETRO DO NÚCLEO URBANO INFORMAL

OBJETIVO: REGULARIZAÇÃO FUNDIÁRIA DE INTERESSE SOCIAL DO NÚCLEO DENOMINADO "RECANTO BOA VIDA" CONFORME LEI FEDERAL Nº 13.465 DE 11/07/2017

PROPRIETÁRIOS: FUMAS - FUNDAÇÃO MUNICIPAL DE AÇÃO SOCIAL E OUTROS

INTERESSADA: FUMAS - FUNDAÇÃO MUNICIPAL DE AÇÃO SOCIAL

LOCAL: Rua José Dias, s/nº
Jardim Tarumã - Jundiaí / SP
Matrículas Nº 156.529 (1º ORI) e Nº 75.114 (2º ORI)

DATA: 21/10/2019 Nº CONTRIBUINTE: 57.001.0004 e 57.001.0032 ESCALA 1:750

SITUAÇÃO

ÁREAS (m²)

MATRÍCULAS ABRANGIDAS NA REGULARIZAÇÃO (SITUAÇÃO ATUAL)

Área da Matrícula 156.529 / 1º ORI 2.237,12 m²

Área da Matrícula 75.114 / 2º ORI 43.668,06 m²

Total das Matrículas 45.805,18 m²

PERÍMETRO A SER REGULARIZADO (SITUAÇÃO PRETENDIDA)

Área total 2.540,23 m²

INTERESSADOR:

FUMAS - FUNDAÇÃO MUNICIPAL DE AÇÃO SOCIAL CNPJ 51.864.205/0001-56

Representante: Solange Aparecida Marques

Superintendente

RESPONSÁVEL TÉCNICO

FUMAS - FUNDAÇÃO MUNICIPAL DE AÇÃO SOCIAL CNPJ 51.864.205/0001-56

Engenheiro Civil LEOPOLDO BRUNELLI

ART nº 280272301800510997

Técnicos em Edificações

CRT SP 2609639392

TRT nº 20190030231

CLAUS LETTE PEREIRA

APROVAÇÕES

PREFEITURA DO MUNICÍPIO DE JUNDIAÍ

UNIDADE DE GESTÃO DE PLANEJAMENTO URBANO E MEIO AMBIENTE

APROVADO

Podrá o proprietário requerer o registro de REGULARIZAÇÃO DE LOTEAMENTO junto ao Oficial de Registro de Imóveis de Jundiaí.

APROVADO EM / /

PROCESSO Nº /

Desenho: Téc. Claus Pereira

Processo FUMAS nº 3.309-8/2015