


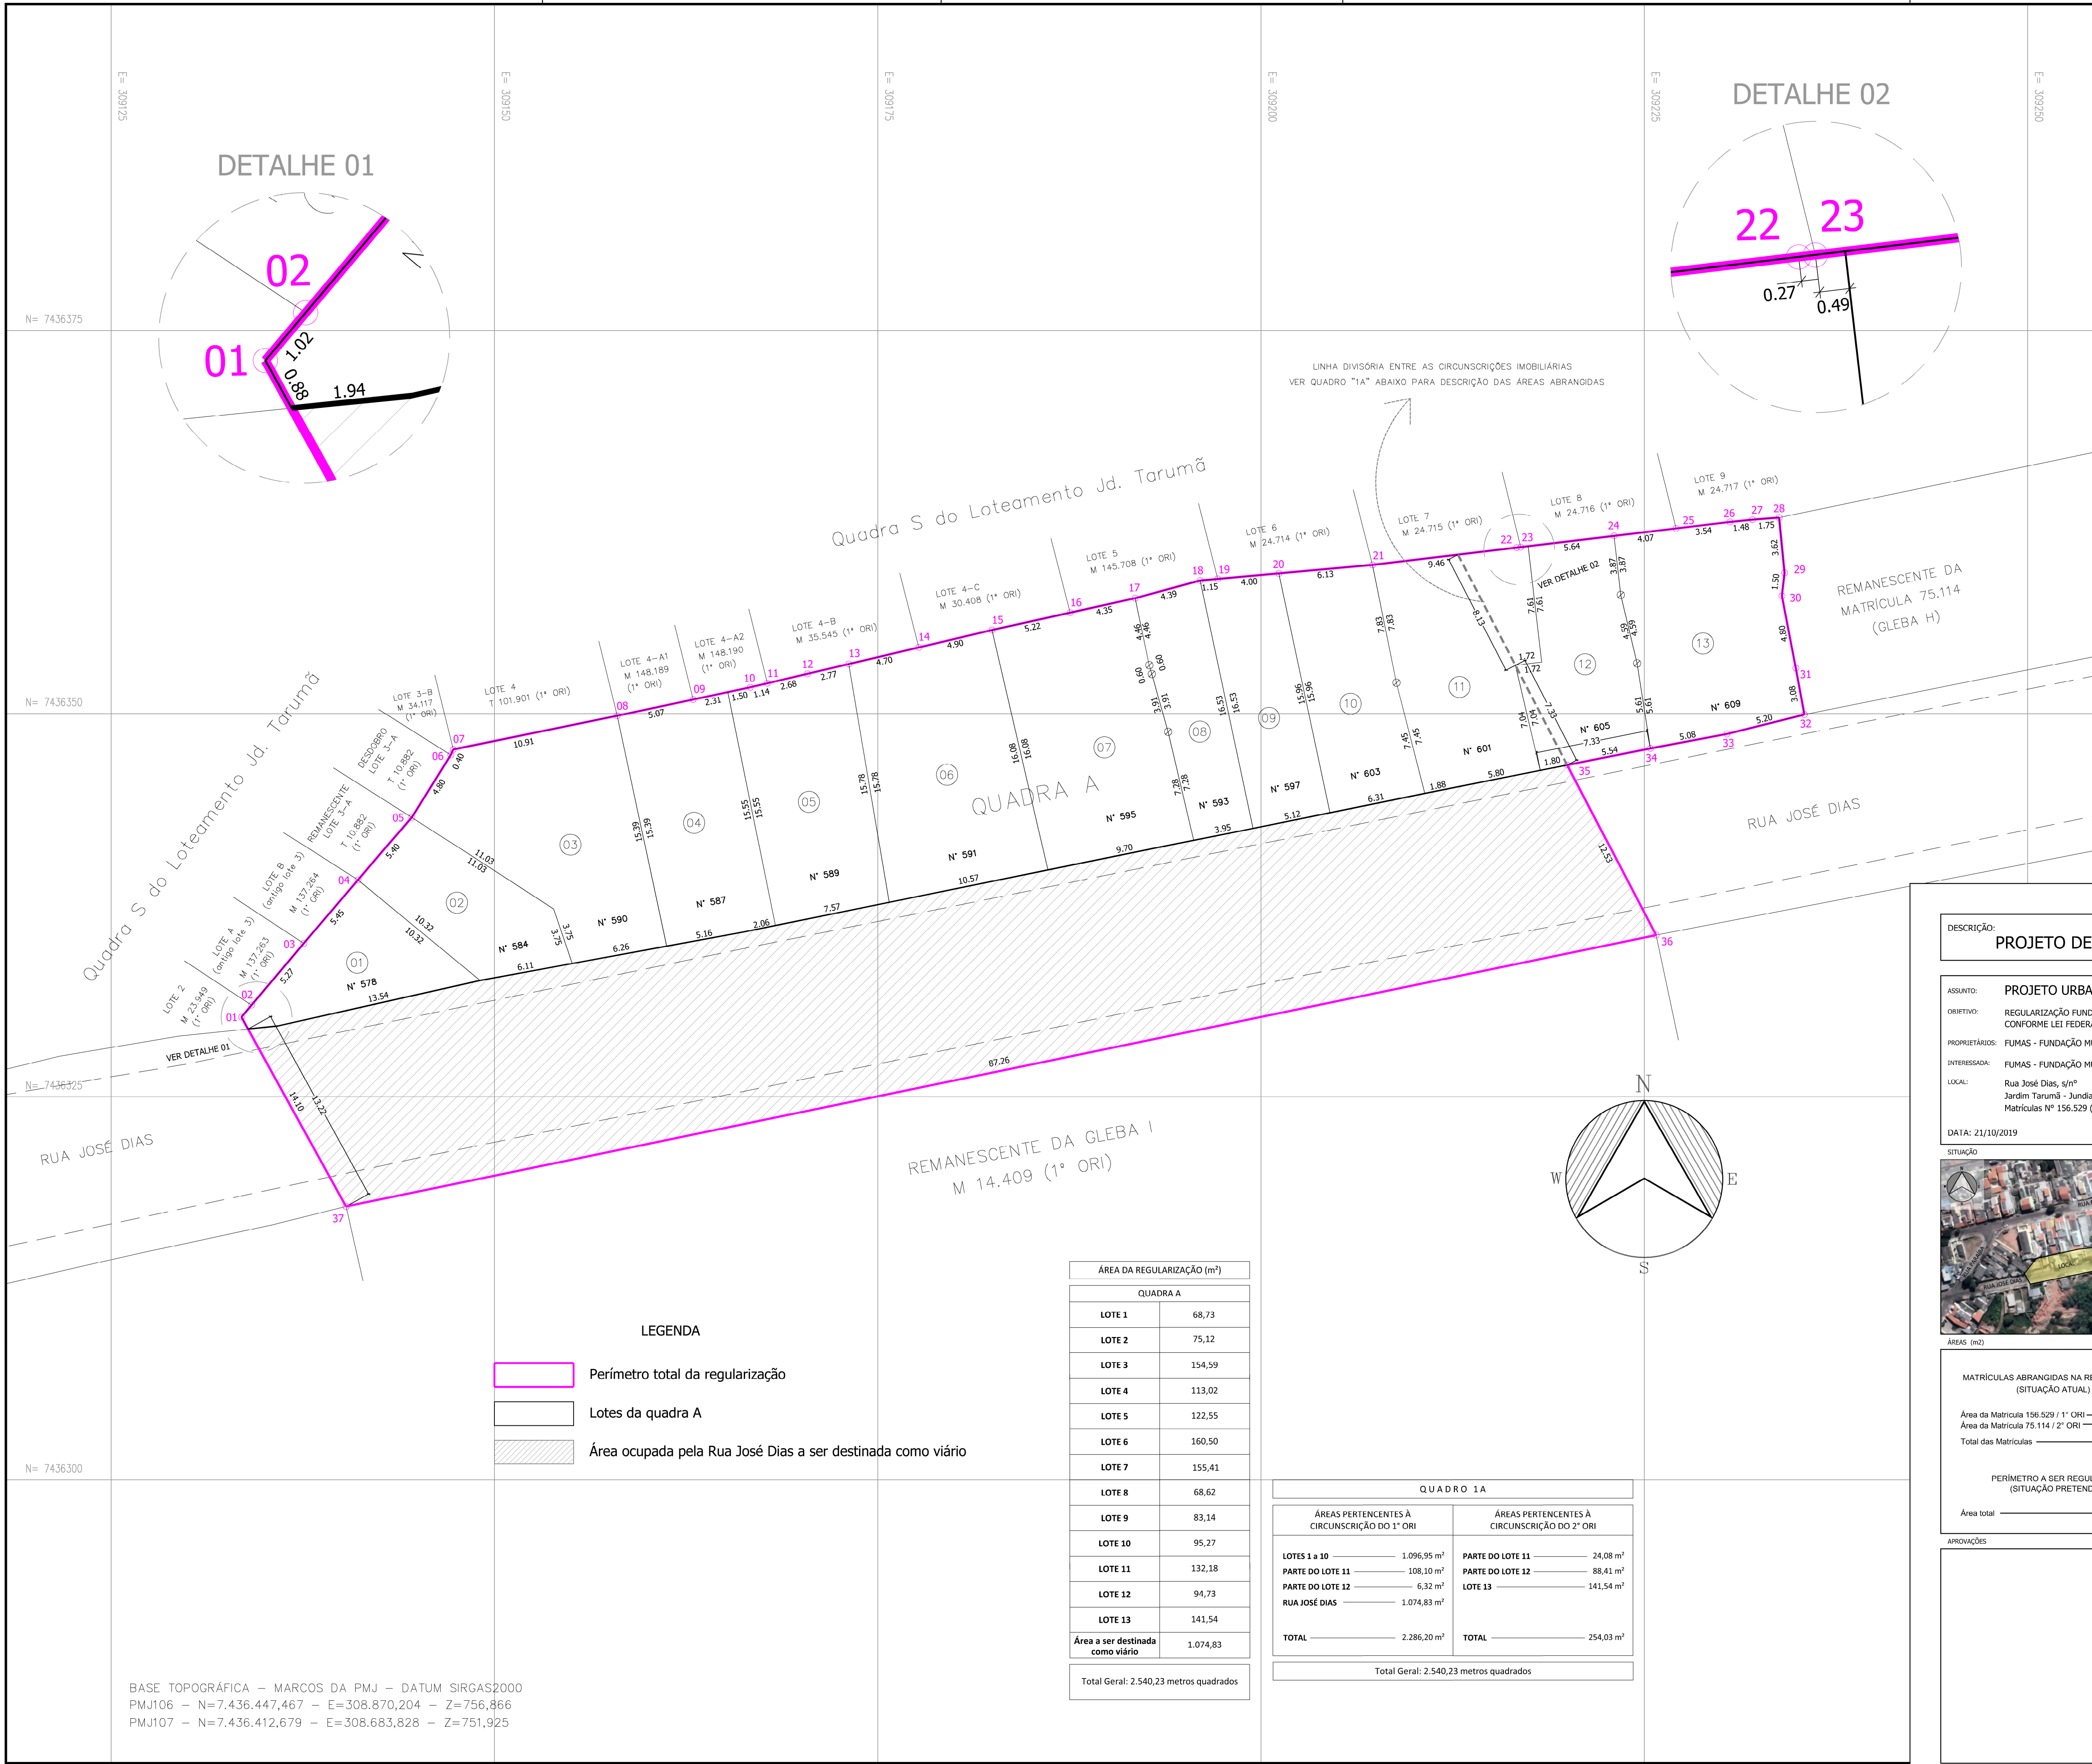

CONVENÇÕES			
BOCA LOBO E LAÇO	POÇO DE VISITA	ESCALA	DIST. TOTAL
GUIA	MURO	ALINDEFINIDO	EXO
PORTA/LIMNARIA	CONSTR. ALVENARIA	CONSTR. MATELA	CONSTR. MATELA
CIS. INSPEÇÃO	PLACA/SINALIZAÇÃO	HIDRANTE/REGISTRO	TEL. PÚBLICO
CURVAS DE NÍVEL	P.T.O. DE DIVERG.	ÁRVORE	TUBO
EST. LEVANTAMENTO	BR.-REF. DE NÍVEL	GRADE/GRADIL	MURO DE ARRIMO
ESTR. E CAMINH.	BARRANCO	PORTA/PORTO	LMDE VEGETAÇÃO
BREJO	BR.-RIBEIRO	CERCA ALAMBRADO	TORRE DE ATENÇÃO
MCULOMÉTRICO	PEDRA/ROCHA	ESTR. DE FERRO	P.T.O. SONDAGEM

TABELA DO PERÍMETRO DE REGULARIZAÇÃO				
PONTO	DISTÂNCIA (m)	AZIMUTE	COORDENADAS	
			E (x)	N (y)
01-02	1,02	40°13'03"	309.133.5029	7.436.330.1905
02-03	5,27	40°13'03"	309.134.1590	7.436.330.5700
03-04	5,45	40°32'21"	309.137.5655	7.436.334.9026
04-05	5,40	40°32'21"	309.141.1028	7.436.339.1309
05-06	4,80	32°02'23"	309.144.6110	7.436.345.2327
06-07	0,40	24°22'09"	309.147.1557	7.436.347.2988
07-08	10,01	78°23'11"	309.141.3109	7.436.347.6612
08-09	5,07	77°55'59"	309.138.0103	7.436.349.8512
09-10	3,81	77°58'40"	309.162.9665	7.436.350.9167
10-11	1,14	76°40'26"	309.166.6919	7.436.351.7101
11-12	2,48	76°40'26"	309.161.3046	7.436.351.9161
12-13	2,77	76°40'26"	309.170.4132	7.436.352.5916
13-14	4,70	76°40'26"	309.170.4132	7.436.352.5916
14-15	4,90	76°40'26"	309.177.8890	7.436.354.3138
15-16	5,22	77°20'59"	309.182.4554	7.436.355.4440
16-17	4,35	77°20'59"	309.187.5481	7.436.356.5777
17-18	4,39	74°46'10"	309.191.7921	7.436.357.5225
18-19	1,15	84°50'53"	309.196.0304	7.436.358.6764
19-20	4,00	84°50'53"	309.197.1764	7.436.358.7798
20-21	6,13	84°50'53"	309.201.1662	7.436.359.1895
21-22	9,46	83°09'16"	309.207.2712	7.436.359.6899
22-23	0,27	83°09'16"	309.216.6656	7.436.360.8177
23-24	6,13	83°09'16"	309.216.9380	7.436.360.9304
24-25	4,07	83°09'16"	309.221.0388	7.436.361.5816
25-26	3,54	83°09'16"	309.227.0675	7.436.362.0665
26-27	1,48	84°15'40"	309.230.5834	7.436.362.4885
27-28	1,75	85°33'57"	309.232.0531	7.436.362.6382
28-29	3,62	174°21'59"	309.233.7912	7.436.362.7112
29-30	1,50	186°39'08"	309.234.1487	7.436.359.1722
30-31	4,80	169°05'14"	309.233.9744	7.436.357.6781
31-32	3,08	169°31'30"	309.234.8850	7.436.352.9656
32-33	5,20	235°56'31"	309.235.4432	7.436.349.9559
33-34	5,08	259°18'57"	309.230.3954	7.436.348.6719
34-35	5,54	758°46'16"	309.225.4014	7.436.347.7292
35-36	12,53	152°26'35"	309.219.9721	7.436.346.6475
36-37	67,26	256°18'23"	309.225.7710	7.436.335.5348
37-01	14,10	331°04'58"	309.140.3238	7.436.317.8460

Área de 2.540,23 metros quadrados e perímetro de 252,97 metros lineares

DESCRIÇÃO: PROJETO DE REGULARIZAÇÃO FUNDIÁRIA FOLHA: 02/03

ASSUNTO: PROJETO URBANÍSTICO
OBJETIVO: REGULARIZAÇÃO FUNDIÁRIA DE INTERESSE SOCIAL DO NÚCLEO DENOMINADO "RECANTO BOA VIDA" CONFORME LEI FEDERAL Nº 13.465 DE 11/07/2017
PROPRIETÁRIOS: FUMAS - FUNDAÇÃO MUNICIPAL DE AÇÃO SOCIAL E OUTROS
INTERESSADA: FUMAS - FUNDAÇÃO MUNICIPAL DE AÇÃO SOCIAL
LOCAL: Rua José Dias, s/nº
Jardim Tarumã - Jundiá / SP
Matrículas Nº 156.529 (1º ORI) e Nº 75.114 (2º ORI)
DATA: 21/10/2019 Nº CONTRIBUINTE: 57.001.0004 e 57.001.0032 ESCALA 1:200



ÁREAS (m²)

MATRÍCULAS ABRANGIDAS NA REGULARIZAÇÃO (SITUAÇÃO ATUAL)

Área da Matrícula 156.529 / 1º ORI 2.237,12 m²
Área da Matrícula 75.114 / 2º ORI 43.588,06 m²
Total das Matrículas 45.805,18 m²

PERÍMETRO A SER REGULARIZADO (SITUAÇÃO PRETENDIDA)

Área total 2.540,23 m²

APROVAÇÕES

RESPONSÁVEL TÉCNICO

FUMAS - FUNDAÇÃO MUNICIPAL DE AÇÃO SOCIAL
CREA 0250137 CNPJ 51.864.205/0001-56
Engenheiro Civil LEOPOLDO BRUNELLI
CREA SP 660.209.957
ART nº 288272/30.80031097

Técnico em Edificações
CPF nº 3096938390
TRT nº 20190038231

CLAUS LEITE PEREIRA

PREFEITURA DO MUNICÍPIO DE JUNDIAÍ
UNIDADE DE GESTÃO DE PLANEJAMENTO URBANO E MEIO AMBIENTE
APROVADO
Poderá o proprietário requerer o registro da REGULARIZAÇÃO DE LOTEAMENTO junto ao Oficial de Registro de Imóveis de Jundiá.
APROVADO EM / /
PROCESSO nº